

## Kontor 3.203-5.204

Eksklusivt areal ca 619m<sup>2</sup>

Etg. 2


► Oppg. 3+5

Kjøkken: Ja


WC: 2

Høy utnyttelse: Ca. 40 plasser

Ca påslag fellesareal 16,5%

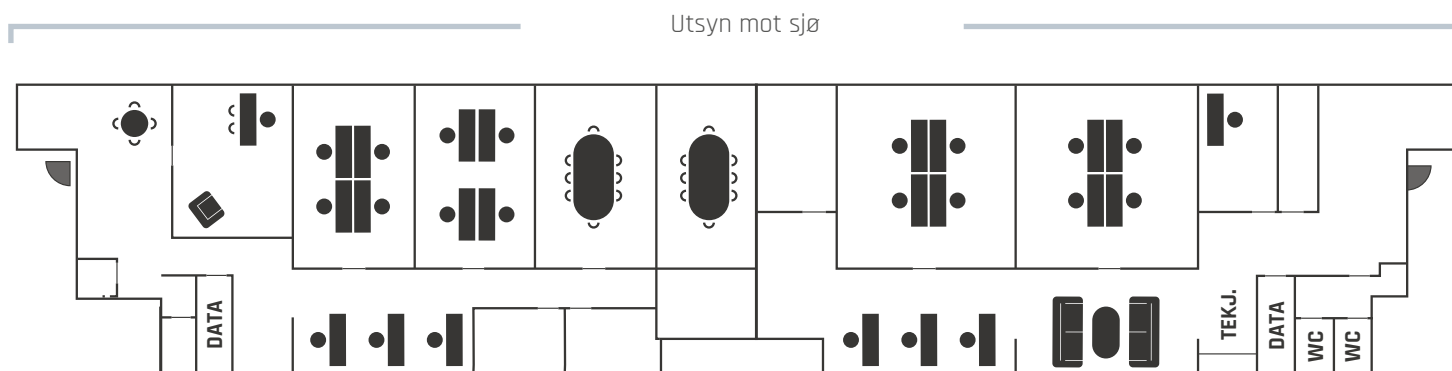

Plassering/inngang

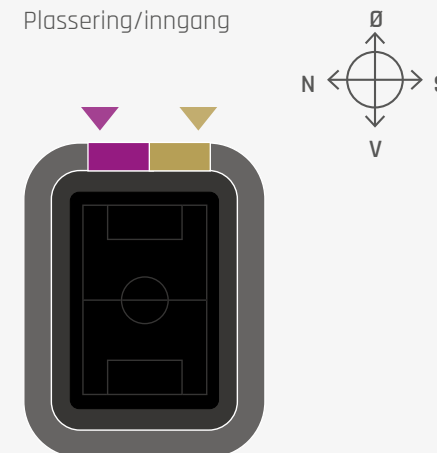

Illustrasjonstegning

- Godt synlig med profileringsmuligheter.
- Flott utsikt mot fjorden.
- Kort vei til kantine.
- Kort vei til innendørs sykkelparkering, treningsrom og garderobeanlegg.

Kontakt **Næringsmegleren:**

**Tor Olav Holen**

Mobil: (+47) 45 51 73 10

Mail: [tor.olav@naringsmegleren.no](mailto:tor.olav@naringsmegleren.no)