

Kontor 9.210-11.211

Eksklusivt areal ca 620m²

Etg. 2


▶ Oppg. 9+11

Kjøkken: Ja

WC: 4


Høy utnyttelse: Ca. 40 plasser

Ca påslag fellesareal 16,5%

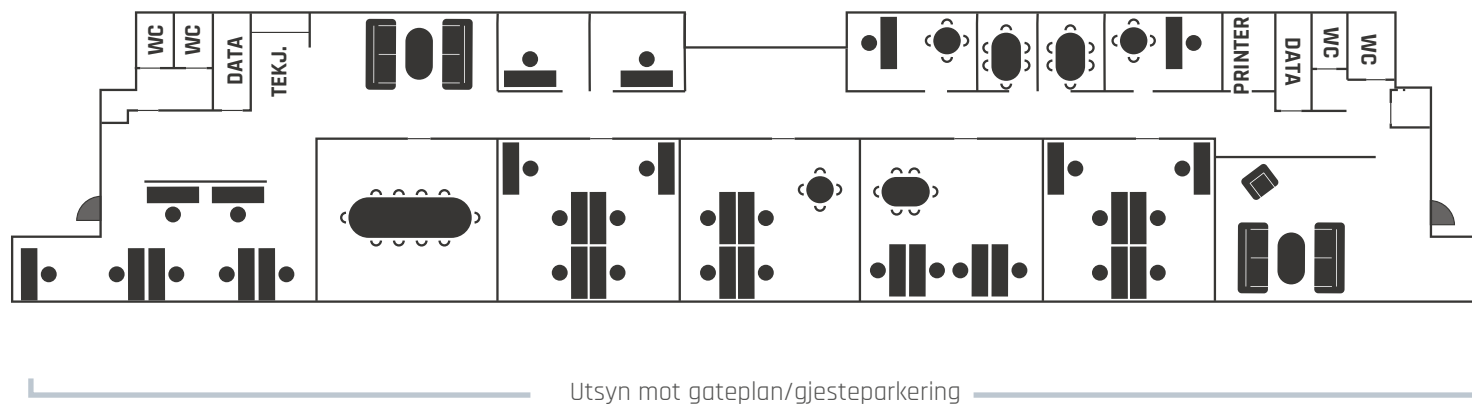

Illustrasjonstegning

Plassering/inngang

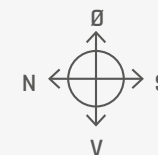

- Meget synlig med svært gode profileringsmuligheter mot Festplassen og Lund
- Gjesteparkering nærme inngangen.

Kontakt **Næringsmegleren:**

Tor Olav Holen

Mobil: (+47) 45 51 73 10

Mail: tor.olav@naringsmegleren.no