

Kontor U.001

Eksklusivt areal ca 1620m²

Etg, U-etg.


▶ Oppg, U

Kjøkken: 2

WC: 7


Ca påslag fellesareal 16,5%

Utsyn mot sjø

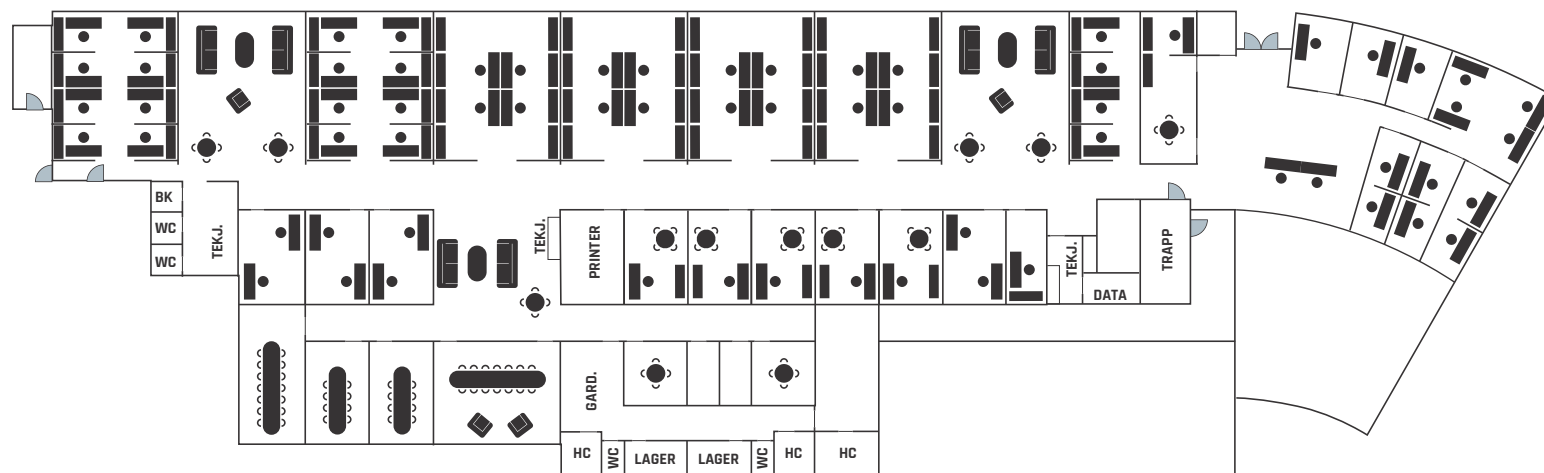

Plassering/inngang

Sjøsidan

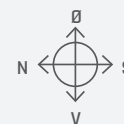

Gjesteparkering

Illustrasjonstegning. Møblering og innredning tilpasses etter behov.

- Inngang direkte fra gateplan.
- Store vindusflater.
- Godt synlig med profileringsmuligheter.
- Flott utsikt mot fjorden.
- Kort vei til kantine.
- Kort vei til innendørs sykkelparkering, treningsrom og garderobeanlegg.

Kontakt **Næringsmegleren:**

Jens Helge Hodne

Mobil: (+47) 40 40 86 12

Mail: jens.helge@naringsmegleren.no