

Kontor U.001

Eksklusivt areal ca 1620m²

Etg, U-etg.


► Oppg, U

Kjøkken: 2

WC: 7


Ca påslag fellesareal 16,5%

Utsyn mot sjø

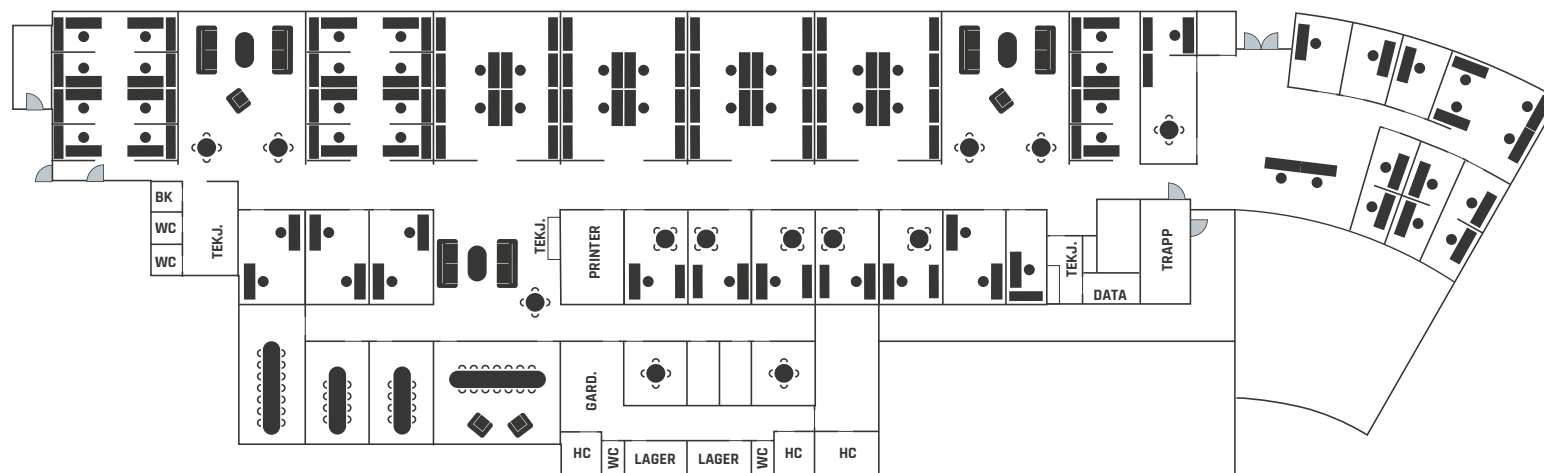

Plassering/inngang

Sjøsiden

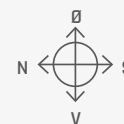

Gjesteparkering

Illustrasjonstegning. Møblering og innredning tilpasses etter behov.

- Inngang direkte fra gateplan.
- Store vindusflater.
- Godt synlig med profileringsmuligheter.
- Flott utsikt mot fjorden.
- Kort vei til kantine.
- Kort vei til innendørs sykkelparkering, treningsrom og garderobeanlegg.

Kontakt **Agder Næringsmegling as:**

Per Marius Arntsen

Mobil: (+47) 90 64 74 71

Mail: arntsen@agdernm.no